

GRANADA 2024

LLEGADAS



AEROPUERTO DE GRANADA



CIRCUITO DIGITAL

GRANADA

2 Pantallas digitales de 75 pulgadas en ubicadas en cintas de maletas abarcando la totalidad de la Sala de llegadas

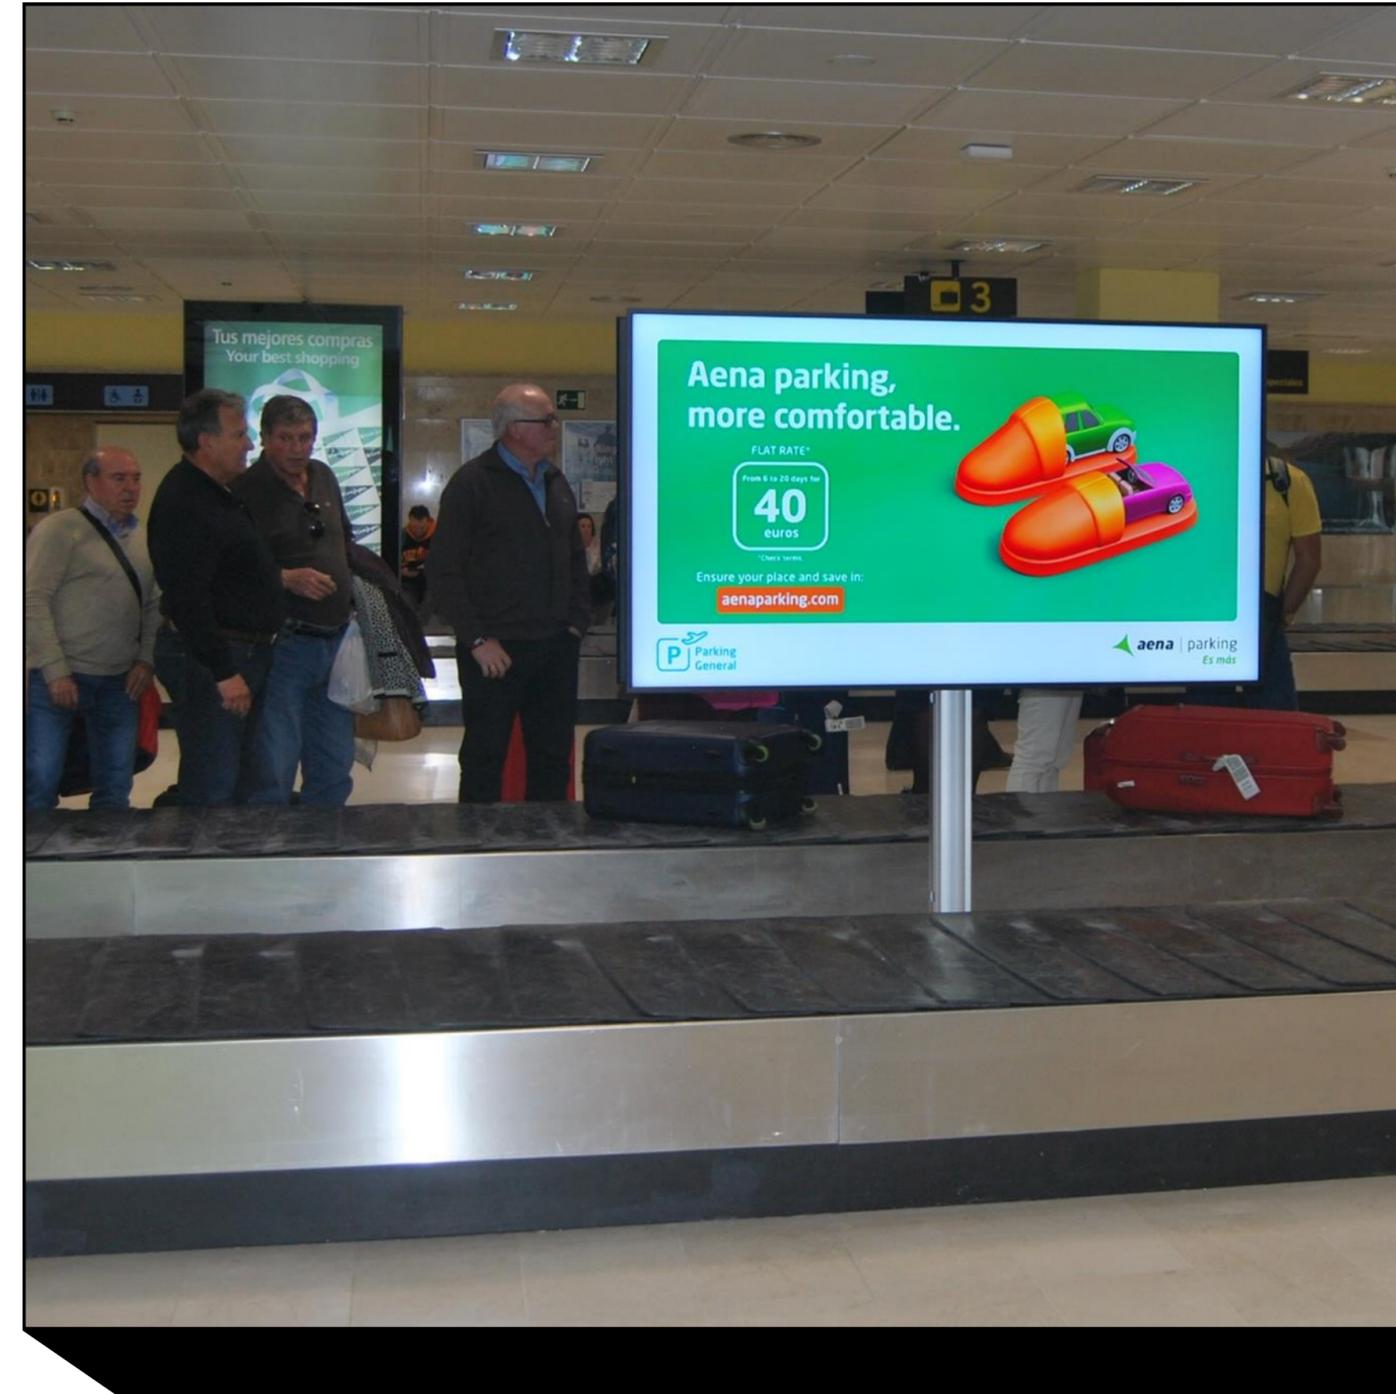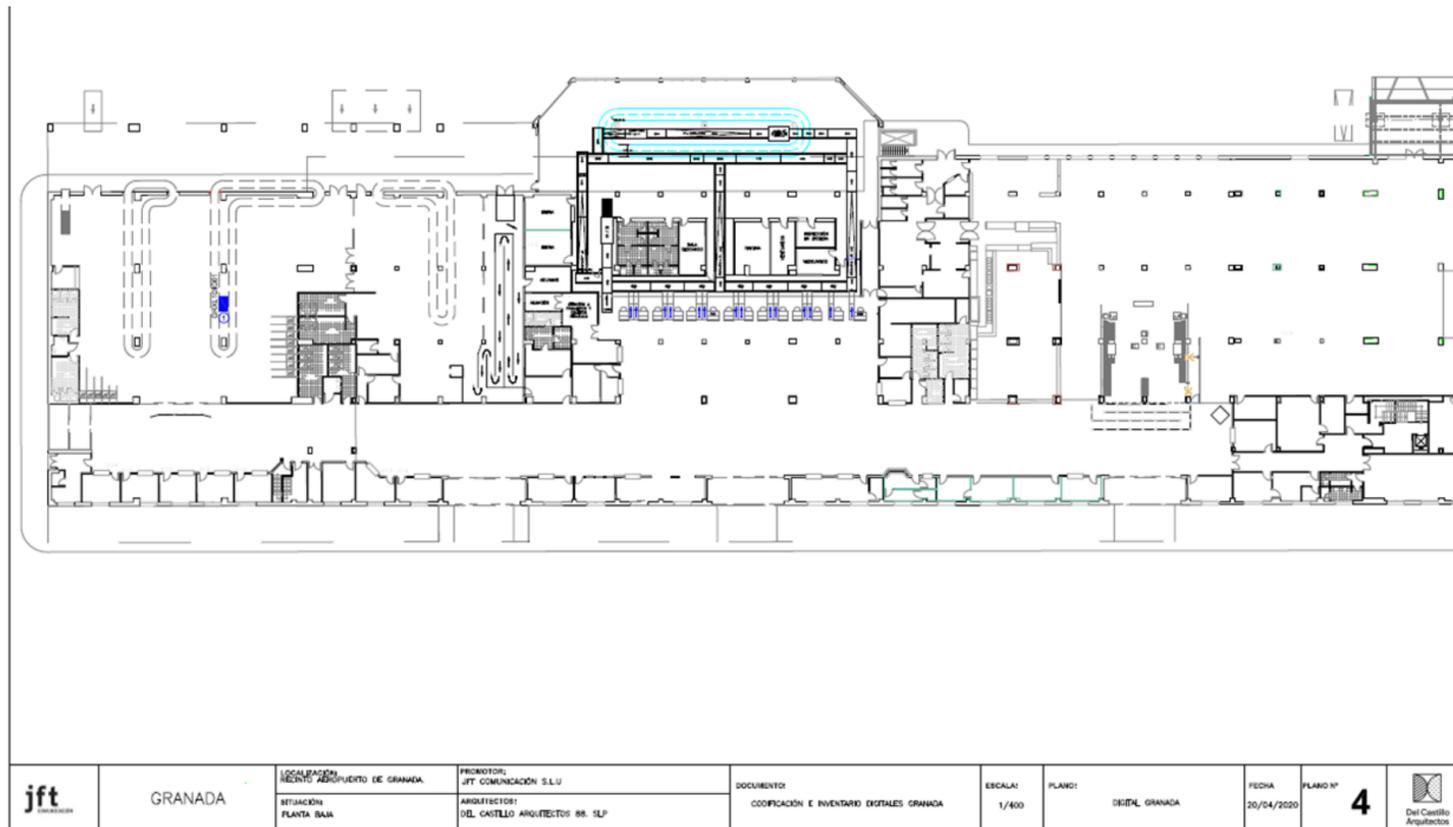

PANTALLAS DIGITALES. CARACTERÍSTICAS TÉCNICAS

- Tamaño: 1920 x 1080 px
- Códec: H.264 = MPEG4
- - TV standard: (o sea, 25 frames por segundo)
- Bitrate: 8Mbps
- Sin audio

Márgenes de seguridad:



LUMINOSO ENTRECINTAS

Luminoso entrecinta ubicado en cinta de recogida de equipajes.



jft	GRANADA	LOCALIZACIÓN: RESEÑA DEL PUERTO DE GRANADA	PROYECTOR: JFT COMUNICACIÓN S.L.U	DOCUMENTO: CODIFICACIÓN E INVENTARIO DIGITALES GRANADA	ESCALA: 1/400	PLANO: MUPES GRANADA	FECHA: 20/04/2020	PLANO Nº: 2	Del Castillo Arquitectos
-----	---------	---	--------------------------------------	---	------------------	-------------------------	----------------------	----------------	--------------------------

Formato vertical:
1,20X1,78 m
Área visible 1,08x1,66 m.



LUMINOSO ESPECIAL




HALL DE LLEGADAS


Luminoso de 5 x 1,55 mts. ubicado en llegadas recogida de maletas.

LEYENDA:

■	LUMINOSO
○	OPRESOR LUMI

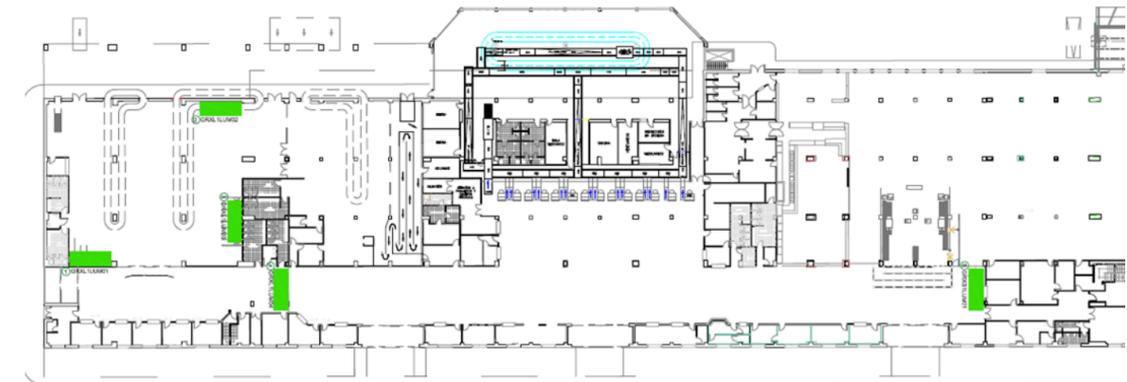

LUMINOSO ESPECIAL

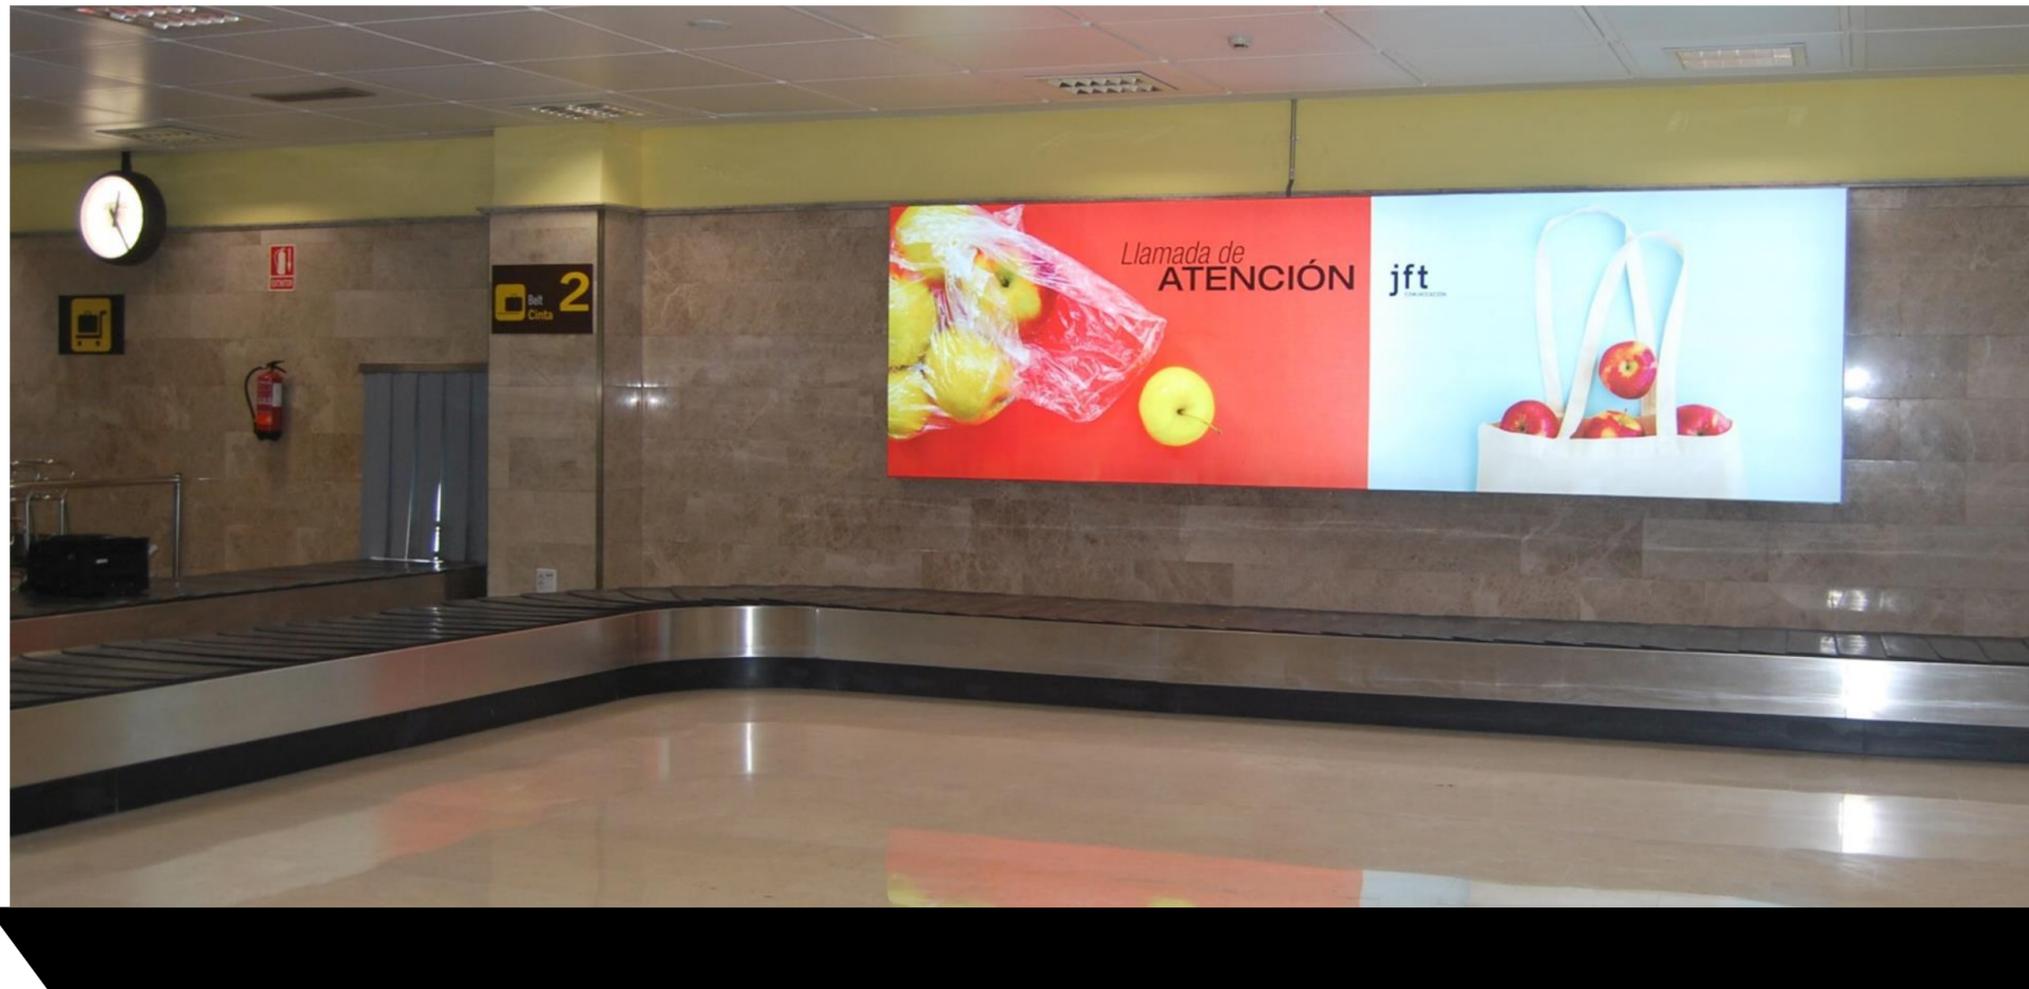


HALL DE LLEGADAS

Luminoso de 5 x 1,55 mts. ubicado en llegadas recogida de maletas, cinta n° 2.

LEYENDA:

■	LUMINOSO
○	OPORTUNIDAD

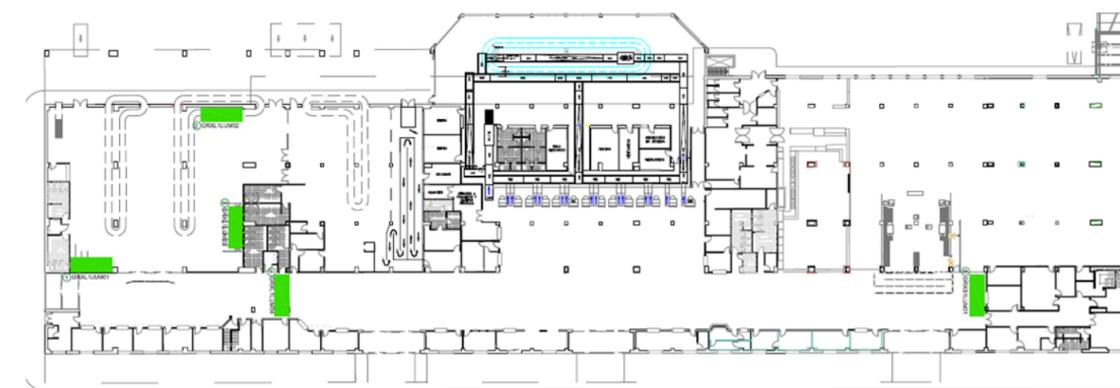


SALIDAS

AEROPUERTO DE GRANADA



LUMINOSOS ESPECIALES

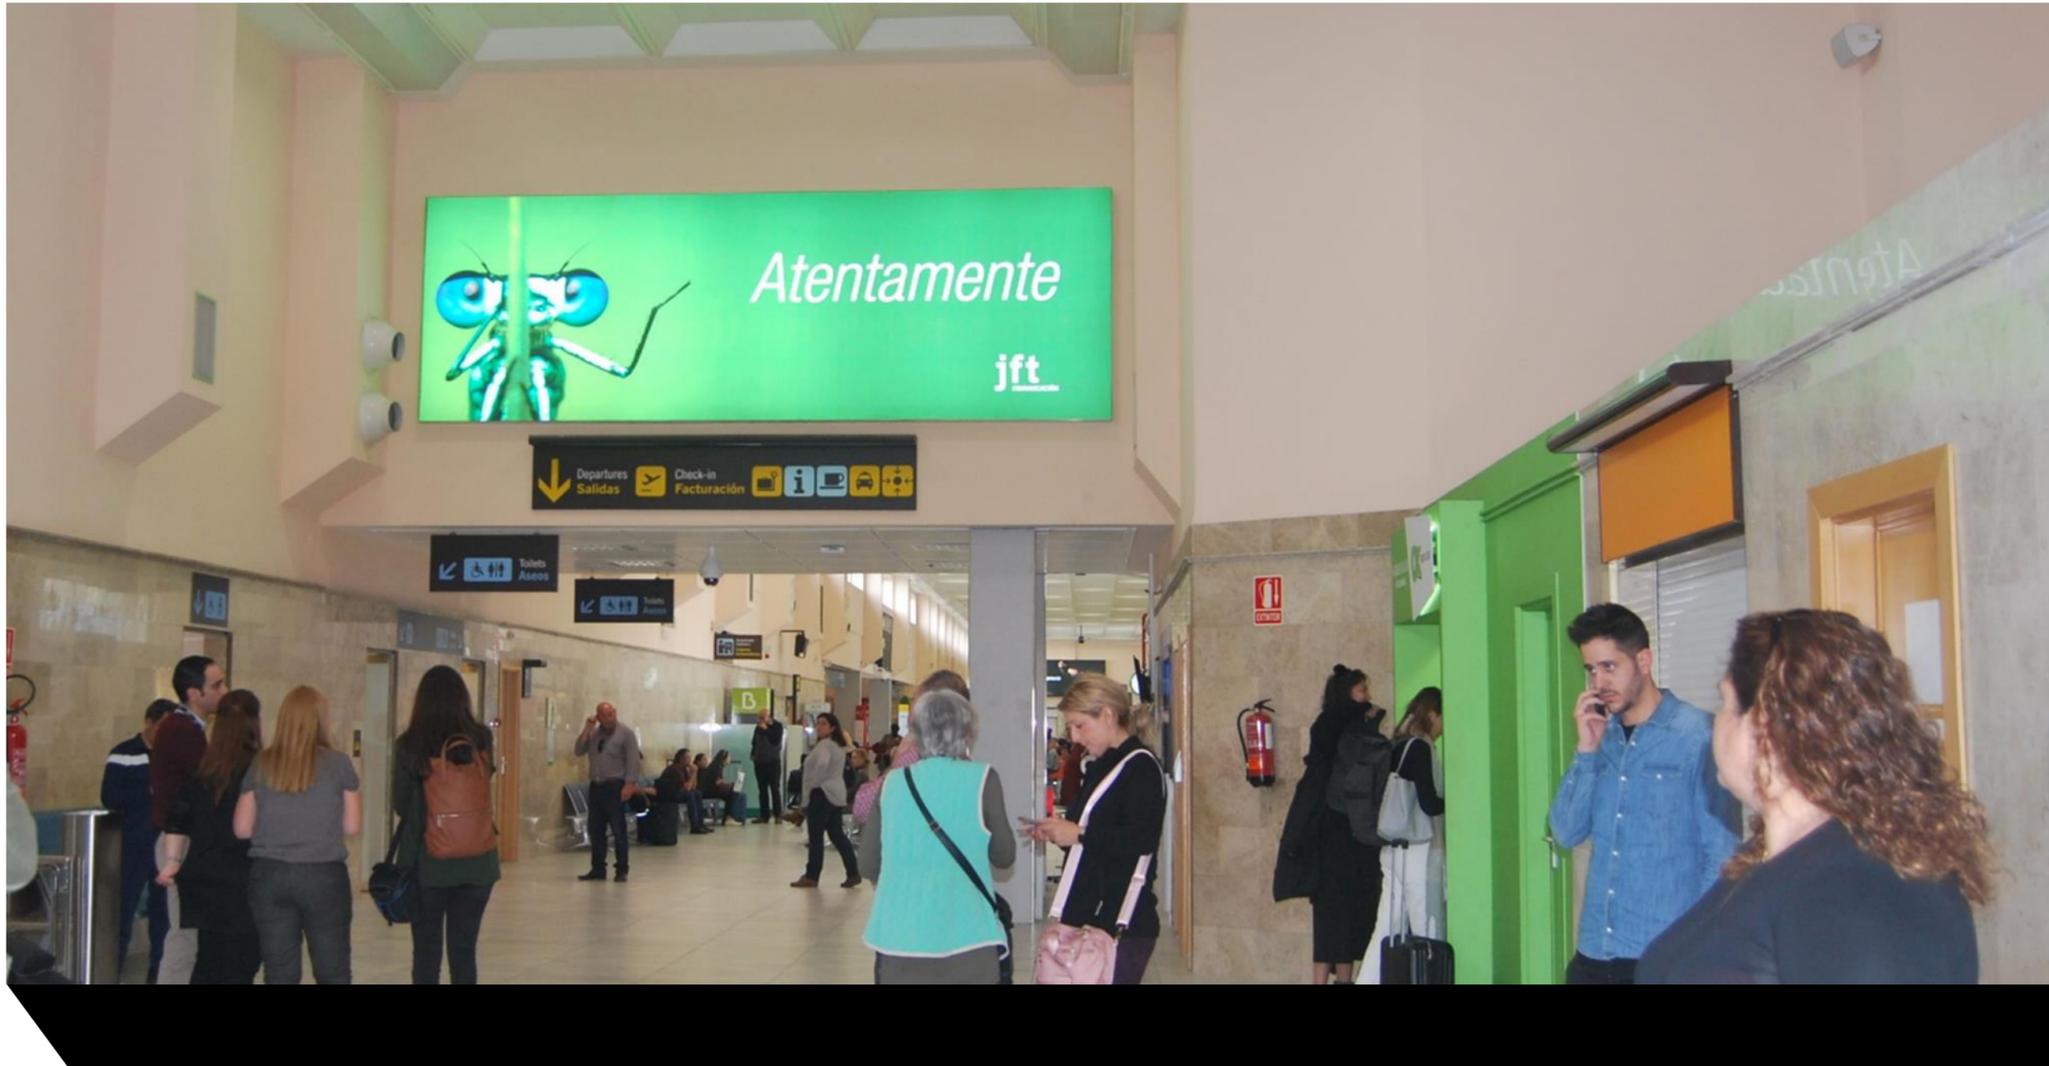


SALA DE LLEGADAS Y HALL

Luminoso de 5 x 1,55 mts. ubicado en llegadas recogida de maletas.
Luminosos de 5.50x1,80 m. en hall de llegadas

LEYENDA:

■	LUMINOSO
○	OPAL LUMINO

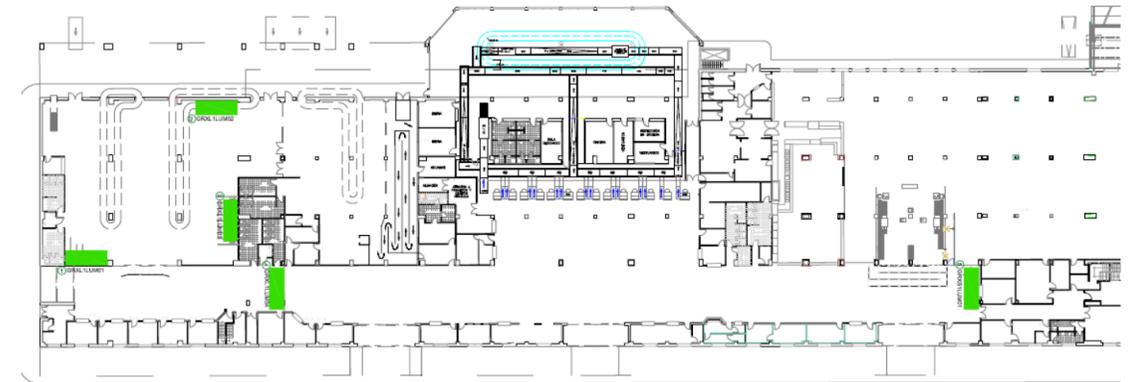

jft	GRANADA	LOCALIZACIÓN:	PROYECTO:	DOCUMENTO:	ESCALA:	PLANO:	FECHA:	PLANO Nº:
		RESERVA ABUERTO DE GRANADA.	JFT COMUNICACIÓN S.L.U.					
		SITUACIÓN:	ARQUITECTOS:					
		PLANTA BAJA	IDE, CASTILLO, ARQUITECTOS DE. SLP					

EXTERIOR

AEROPUERTO DE GRANADA



VALLAS EXTERIORES

Valla exterior 6 x 3 mts. justo a la salida del parking

Formatos:
6x3 m



Mantener los textos y demás elementos importantes dentro de los bordes.

Mantener los textos y demás elementos importantes dentro de los bordes.



TORRE DE CONTROL

Torre de control del aeropuerto con vistas a todos los vuelos desde plataforma



